
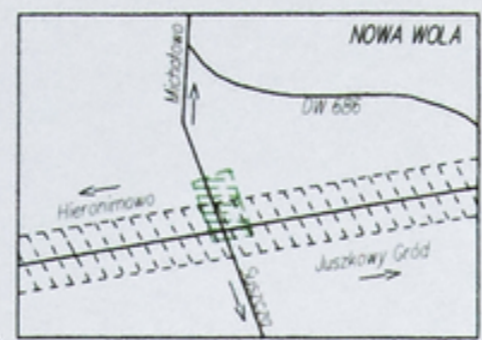


# PROJEKT ZAGOSPODAROWANIA TERENU INWESTYCJI

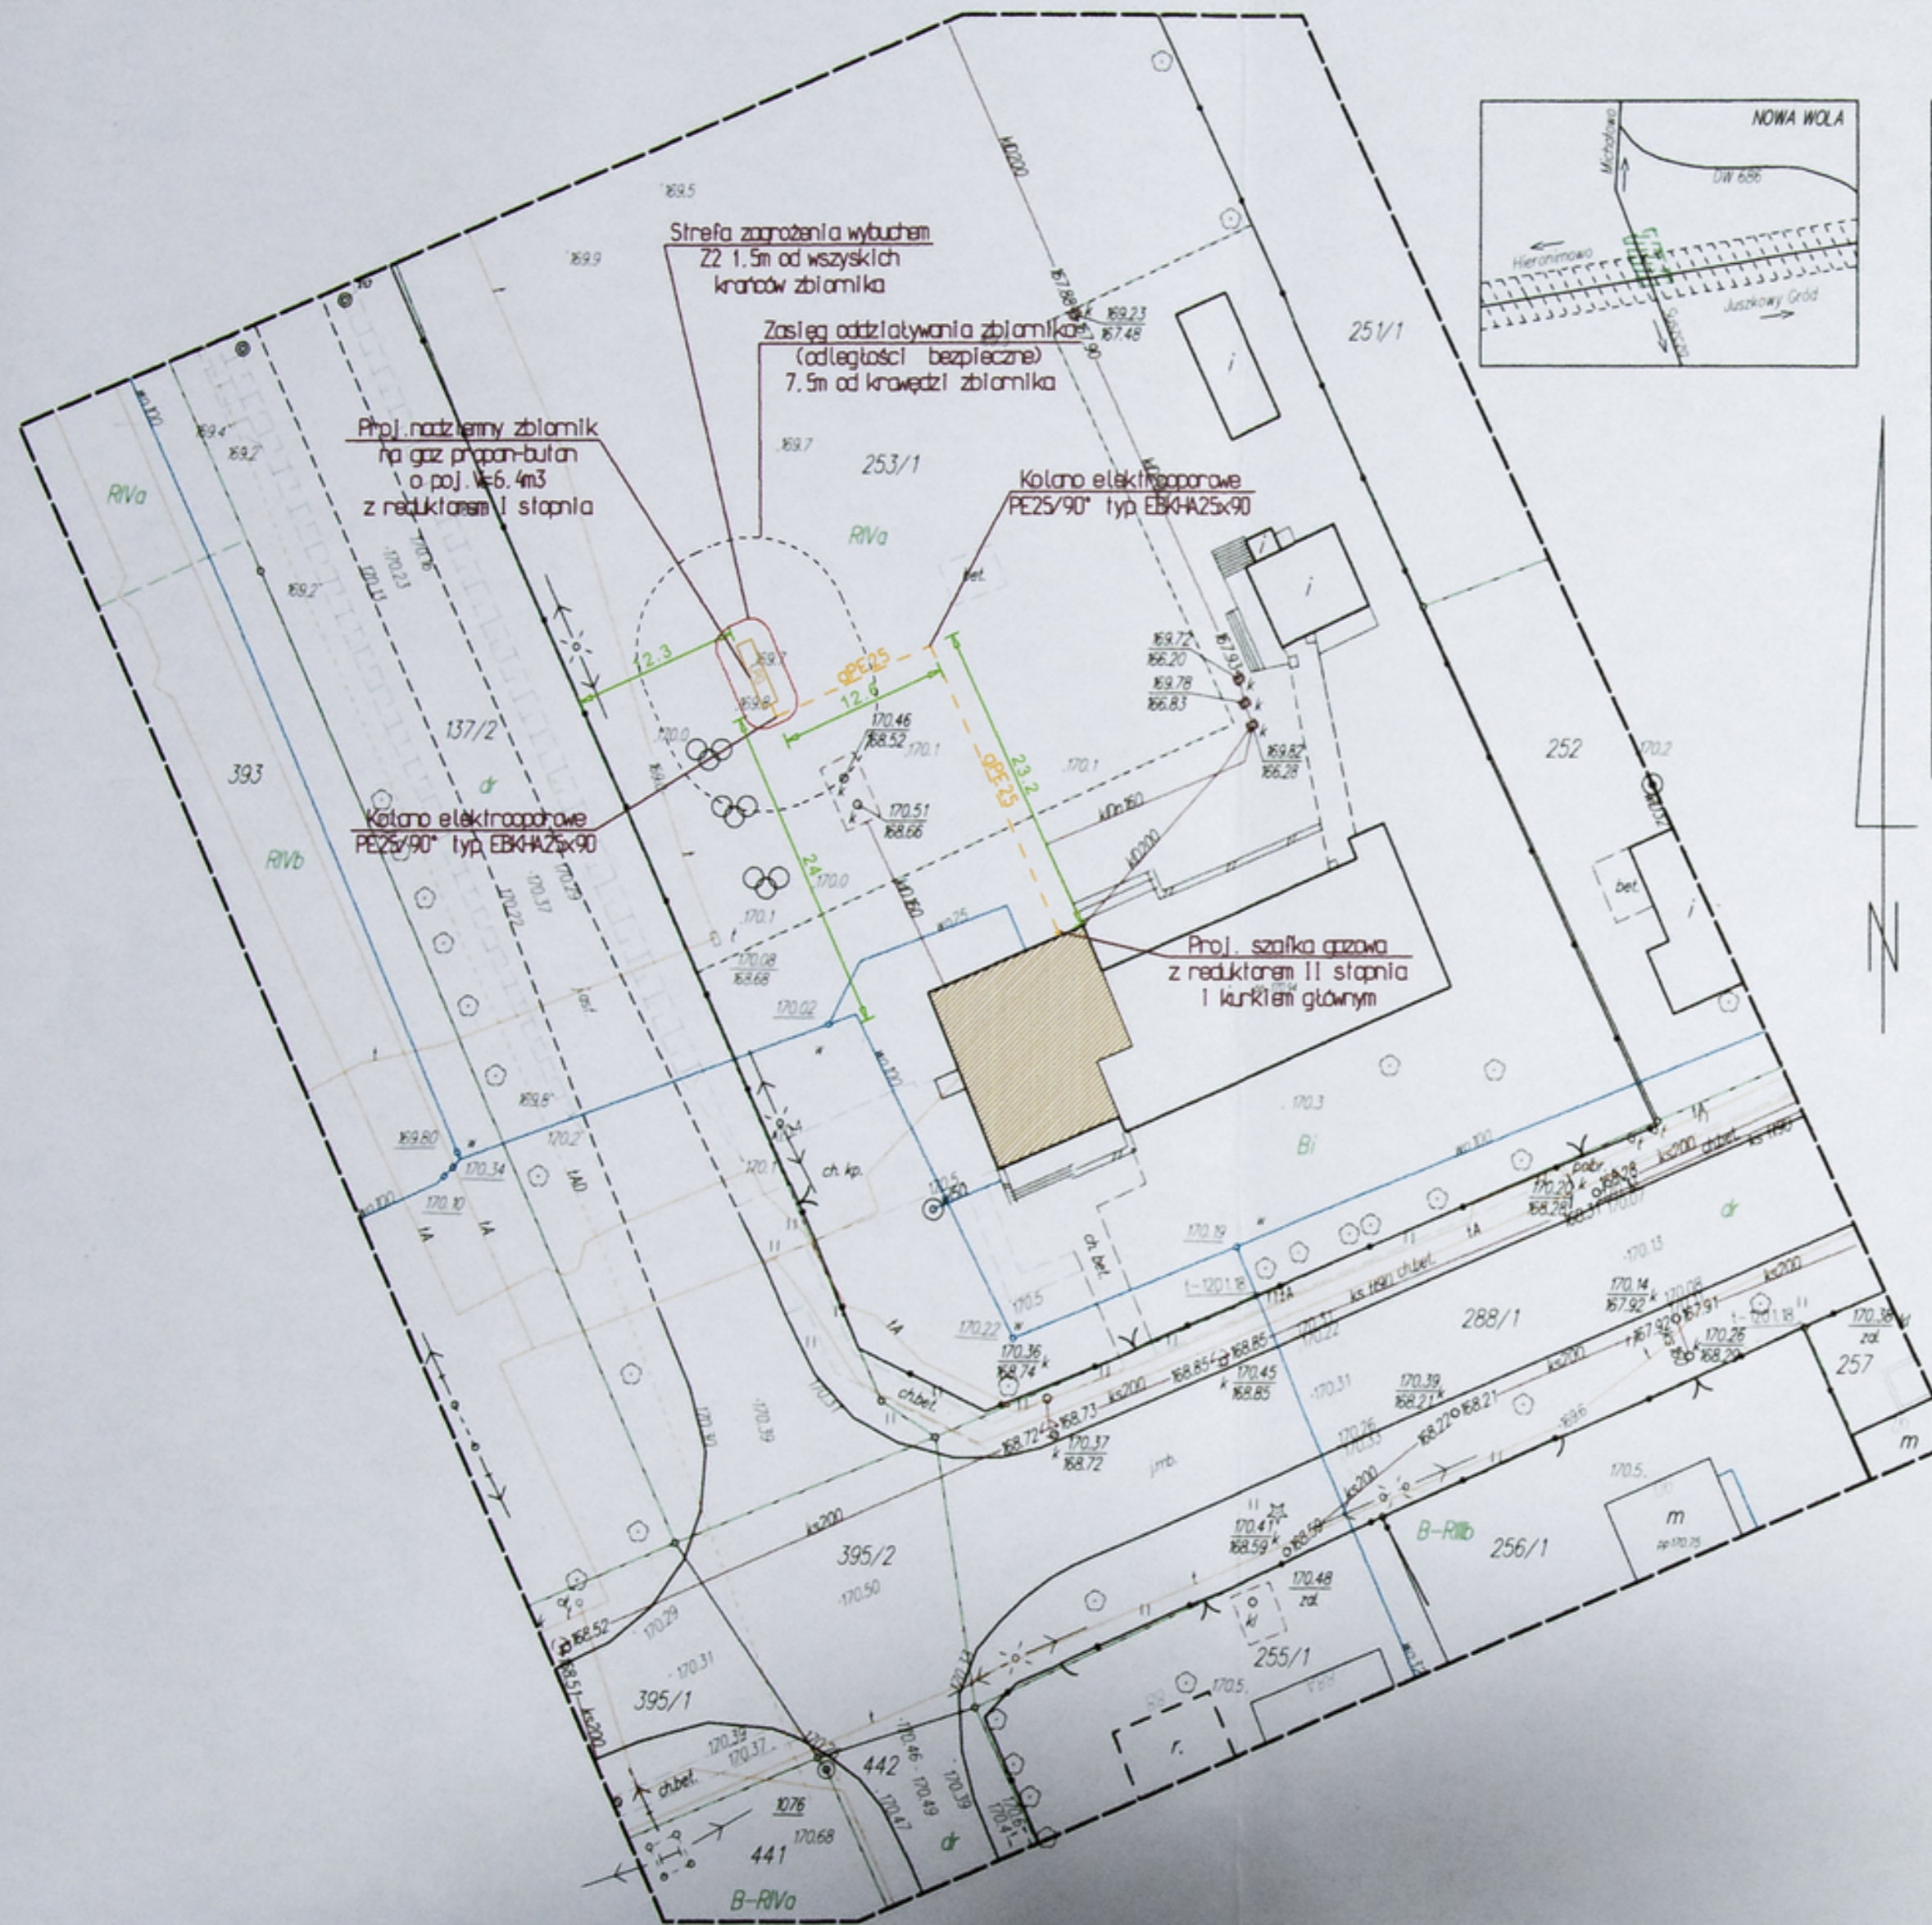

MAPA DO CELÓW PROJEKTOWYCH	
Oznaczenia kancelaryjne zgłoszonej pracy geodezyjnej (KERG)	Nr Rob. Wyk. 136/2019 ODGI.4320.8997.2019
<b>MIEJSCOWOŚĆ</b>	
Jednostka ewidencyjna	identyfikator: 200207_5 nazwa: Michałowo
Obręb ewidencyjny	identyfikator: 200207_5_0032 nazwa: NOWA WOLA
<b>SKALA MAPY</b>	
Nazwa układu współrzędnych	prostokątnych płaskich: 2000 (8) wysokościowych: KRONSZTADT 60
Oznaczenie granic obszaru który był przedmiotem aktualizacji	-----
Oznaczenie i informacje o służebnościach gruntowych mających wpływ na zagospodarowanie gruntów zlokalizowanych w granicach projektowanej inwestycji*	Nie badano
Oznaczenie i symbol konturu użytku gruntowego, który nie jest ujawniony w bazie danych ewidencji gruntów i budynków	brak
data opracowania mapy 2020.01.02	ark. mapy zas. 8.190.17.05.1.4 8.190.17.05.3.2
PRACOWNIA USŁUG GEODEZYJNYCH GEO-PROJEKT Janina Dębowskiej 15-204 Białystok ul. Sybiraków 15/43 kom. 789-170-202 NIP 966-118-41-31 REGON 052136271	

INFORMACJA O PUNKTACH OSNOWY PODSTAWOWEJ I SZCZEGÓLWEJ W GRANICACH OPRAWOWANIA		
Nr punktu	Stan znaku	rodzaj stabilizacji
819017-10600 (2178-1076)	stan dobry	słupek betonowy

Powołując się na niniejszy dokument został ograniczony w wyniku prac geodezyjnych i kartograficznych, których rezultaty zawiera operat techniczny wpisany do ewidencji materiałów państwowego zasobu geodezyjnego i kartograficznego	
Organ prowadzący zasób geodezyjny i kartograficzny	STANISŁAW POWIATU BIAŁOSTOCKIEGO
Identyfikator ewidenc. materiału zasobu	7.2002.2020.73
Data wpisania operatu technicznego do ewidencji materiałów zasobu	27.01.2020
Imię i Nazwisko osoby reprezentującej organ	JP. STAROSTY

Wojciech Zimnoch  
Specjalista w Wydziale  
Geodezji, Katastru i Nieruchomości

Obiekt: Instalacja gazowa wewnętrzna i doziemna z nadziemnym zbiornikiem na gaz propan-butan o pojemności 6.4m<sup>3</sup> do budynku Warsztatu Terapii Zajęciowej  
Adres inwestycji: Nowa Wola dz.nr 253/1, gm. Michałowo

- Budynek Warsztatu Terapii Zajęciowej
- Projektowana doziemna zewnętrzna Instalacja gazowa gPE25
- Projektowany nadziemny zbiornik na gaz propan-butan o poj. V=6.4m<sup>3</sup>
- Istniejące kable telekomunikacyjne
- Istniejące przyłącze wodociągowe
- Istniejąca instalacja kanalizacji sanitarnej i zbiornik szczelny

RZECZOZNAWCA DO SPRAW ZABEZPIECZENIA PRZECIWPÓŻAROWEJ  
mgr inż. Edward Kucharski  
Białystok, dnia 14.02.2020  
Zgodność projektu z wymogami ochrony przeciwpożarowej stwierdzam  
bez uwag

Oświadczenie:  
Oświadczam, iż nie dokonałem zmian w treści mapy zasadniczej

Projektant: mgr inż. Marcin Pawłuszewicz  
Upr. budowlane do projektowania bez ograniczeń w specjalności instalacji i sieci sanitarne.

Za zgodność z oryginałem  
mgr inż. Marcin Pawłuszewicz

Nazwa rys.: Projekt zagospodarowania terenu inwestycji	Rys. 1		
Obiekt: Instalacja gazowa wewnętrzna i doziemna z nadziemnym zbiornikiem na gaz propan-butan o pojemności 6.4m <sup>3</sup> do budynku Warsztatu Terapii Zajęciowej, Nowa Wola dz. nr 253/1, gm. Michałowo	Skala	1:500	
	Data	30.01.2020	
Autor projektu	Imię i nazwisko	Nr upr.	Podpis
Opracowała:	mgr inż. Marcin Pawłuszewicz	BI/195/01	
	mgr inż. Renata Pawłuszewicz	+	