


RZUT PRZYZIEMIA - WEWNĘTRZNA INSTALACJA GAZOWA

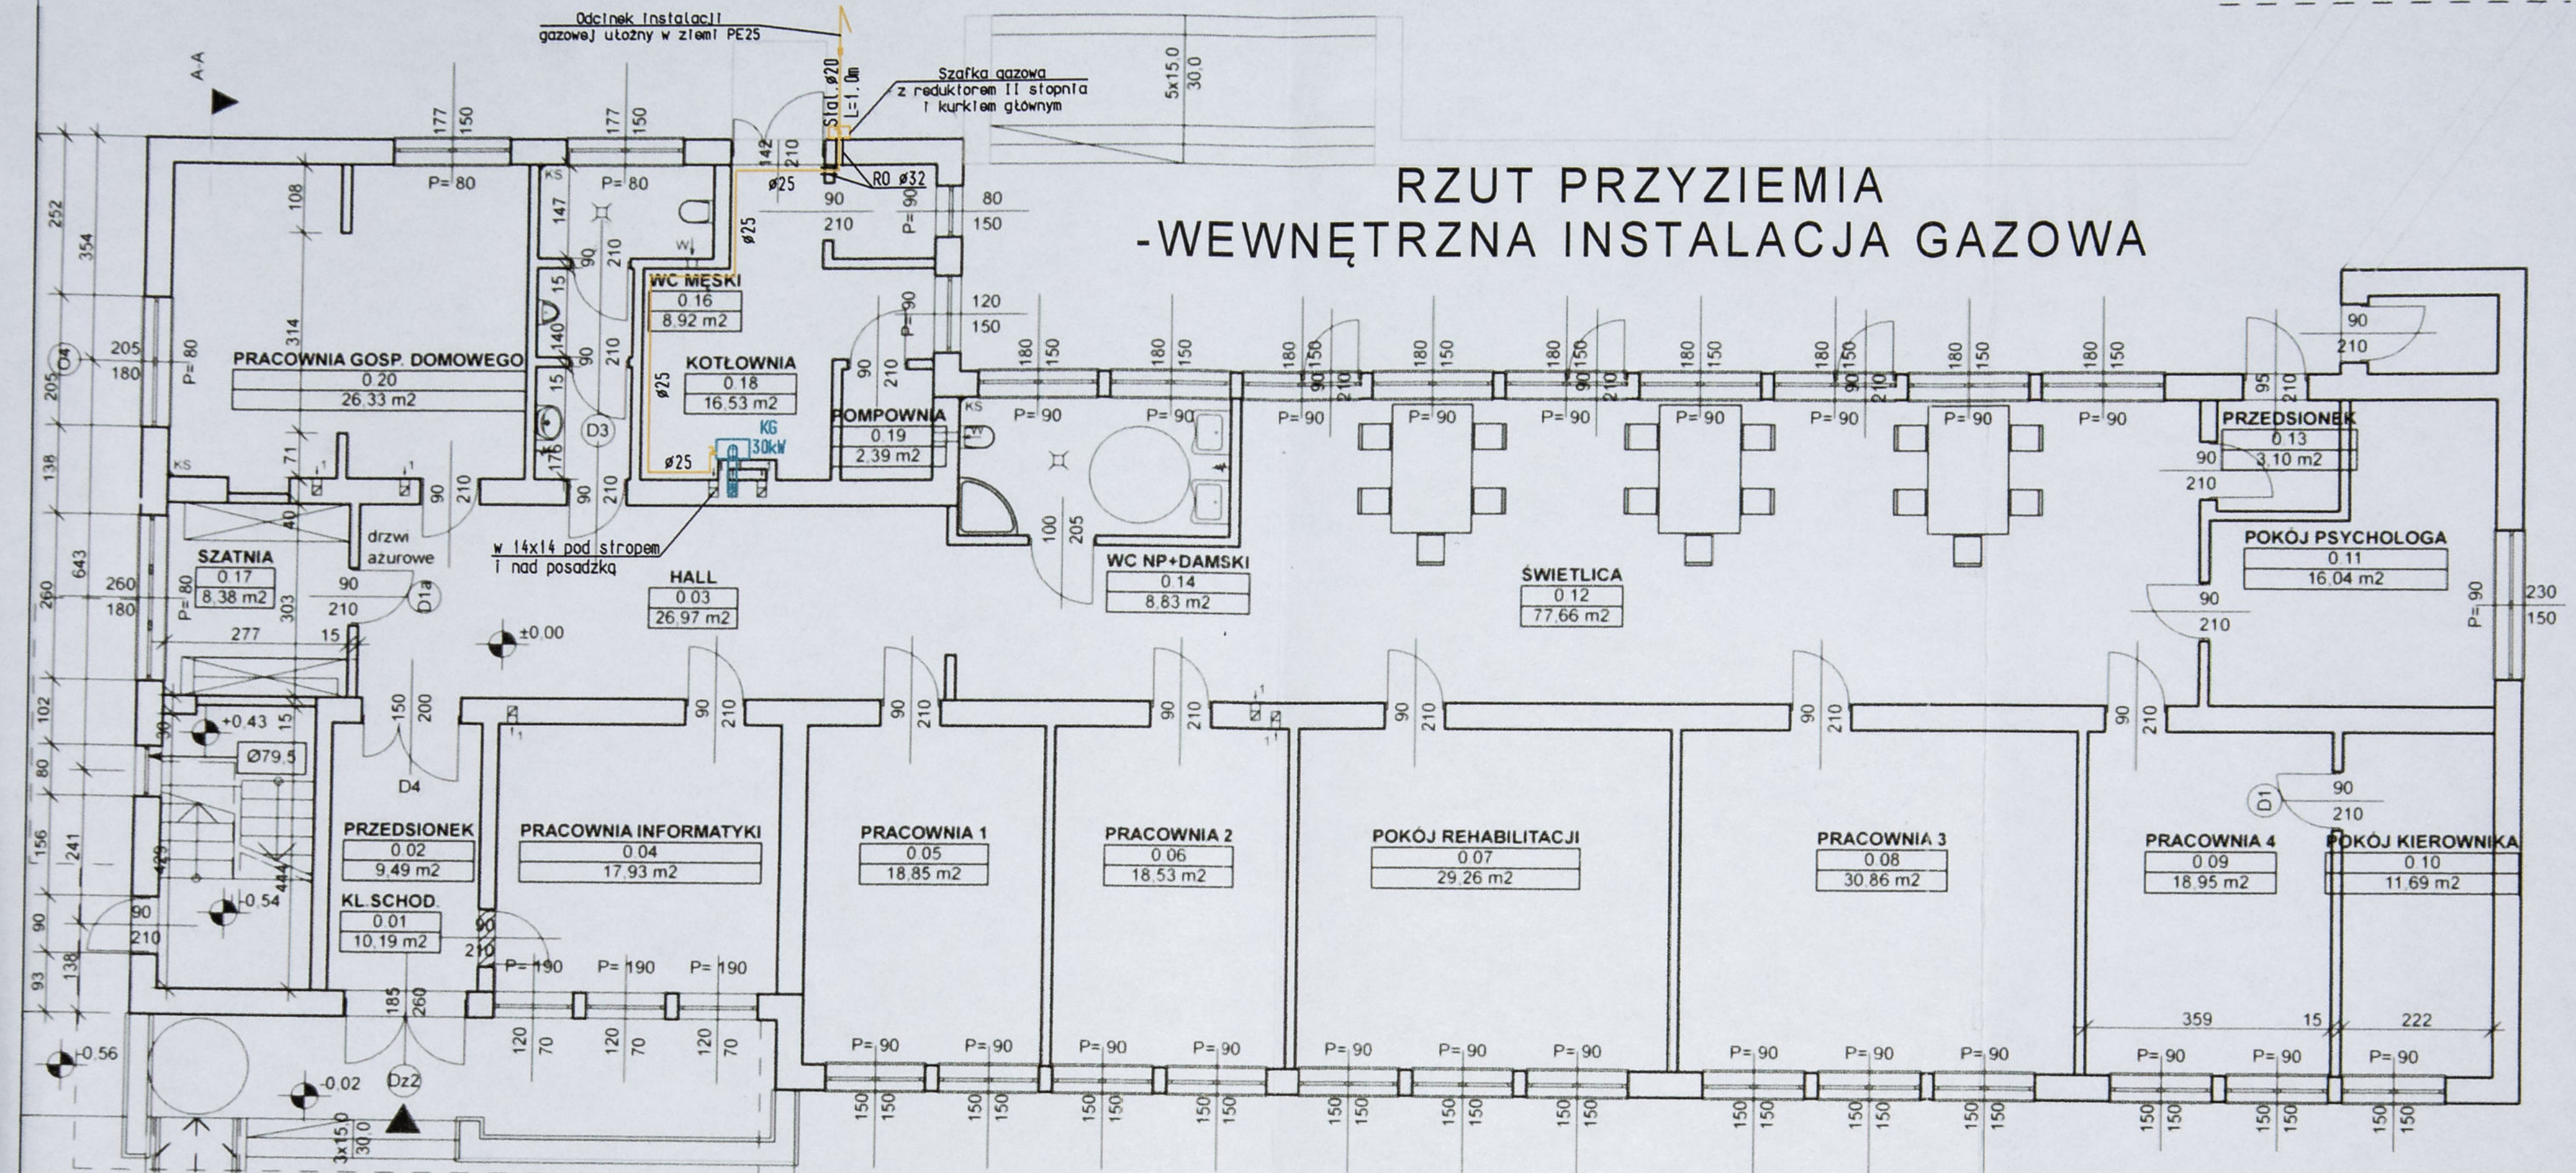

ZESTAWIENIE POWIERZCHNI		
ID	NAZWA POMIESZCZENIA	POWIERZCHNIA
0.01	KL. SCHOD.	10.19
0.02	PRZEDSIONEK	9.49
0.03	HALL	26.97
0.04	PRACOWNIA INFORMATYKI	17.93
0.05	PRACOWNIA 1	18.85
0.06	PRACOWNIA 2	18.53
0.07	POKÓJ REHABILITACJI	29.26
0.08	PRACOWNIA 3	30.86
0.09	PRACOWNIA 4	18.95
0.10	POKÓJ KIEROWNIKA	11.69
0.11	POKÓJ PSYCHOLOGA	16.04
0.12	ŚWIETLICA	77.66
0.13	PRZEDSIONEK	3.10
0.14	WC NP+DAMSKI	8.83
0.16	WC MĘSKI	8.92
0.17	SZATNIA	8.38
0.18	KOTŁOWNIA	16.53
0.19	POMPOWIA	2.39
0.20	PRACOWNIA GOSP. DOMOWEGO	26.33

Nazwa rys.: Rzut przyziemnia - wewnętrzna instalacja gazowa		Rys.5	
Objekt: Instalacja gazowa wewnętrzna i doziemna z nadziemnym zbiornikiem na gaz propan-butan o pojemności 6,4m ³ do budynku Warsztatu Terapii Zajęciowej, Nowa Wola dz. nr 253/1, gm. Michałowo		Skala	1:100
		Data	30.01.2020
Autor projektu	Imię i nazwisko	Nr upr.	Podpis
	mgr inż. Marcin Pawłuszewicz	BI/195/01	
Opracowała:	mgr inż. Renata Pawłuszewicz	-/-	